


### INQUADRAMENTO TERRITORIALE

SCALA 1 : 200 000

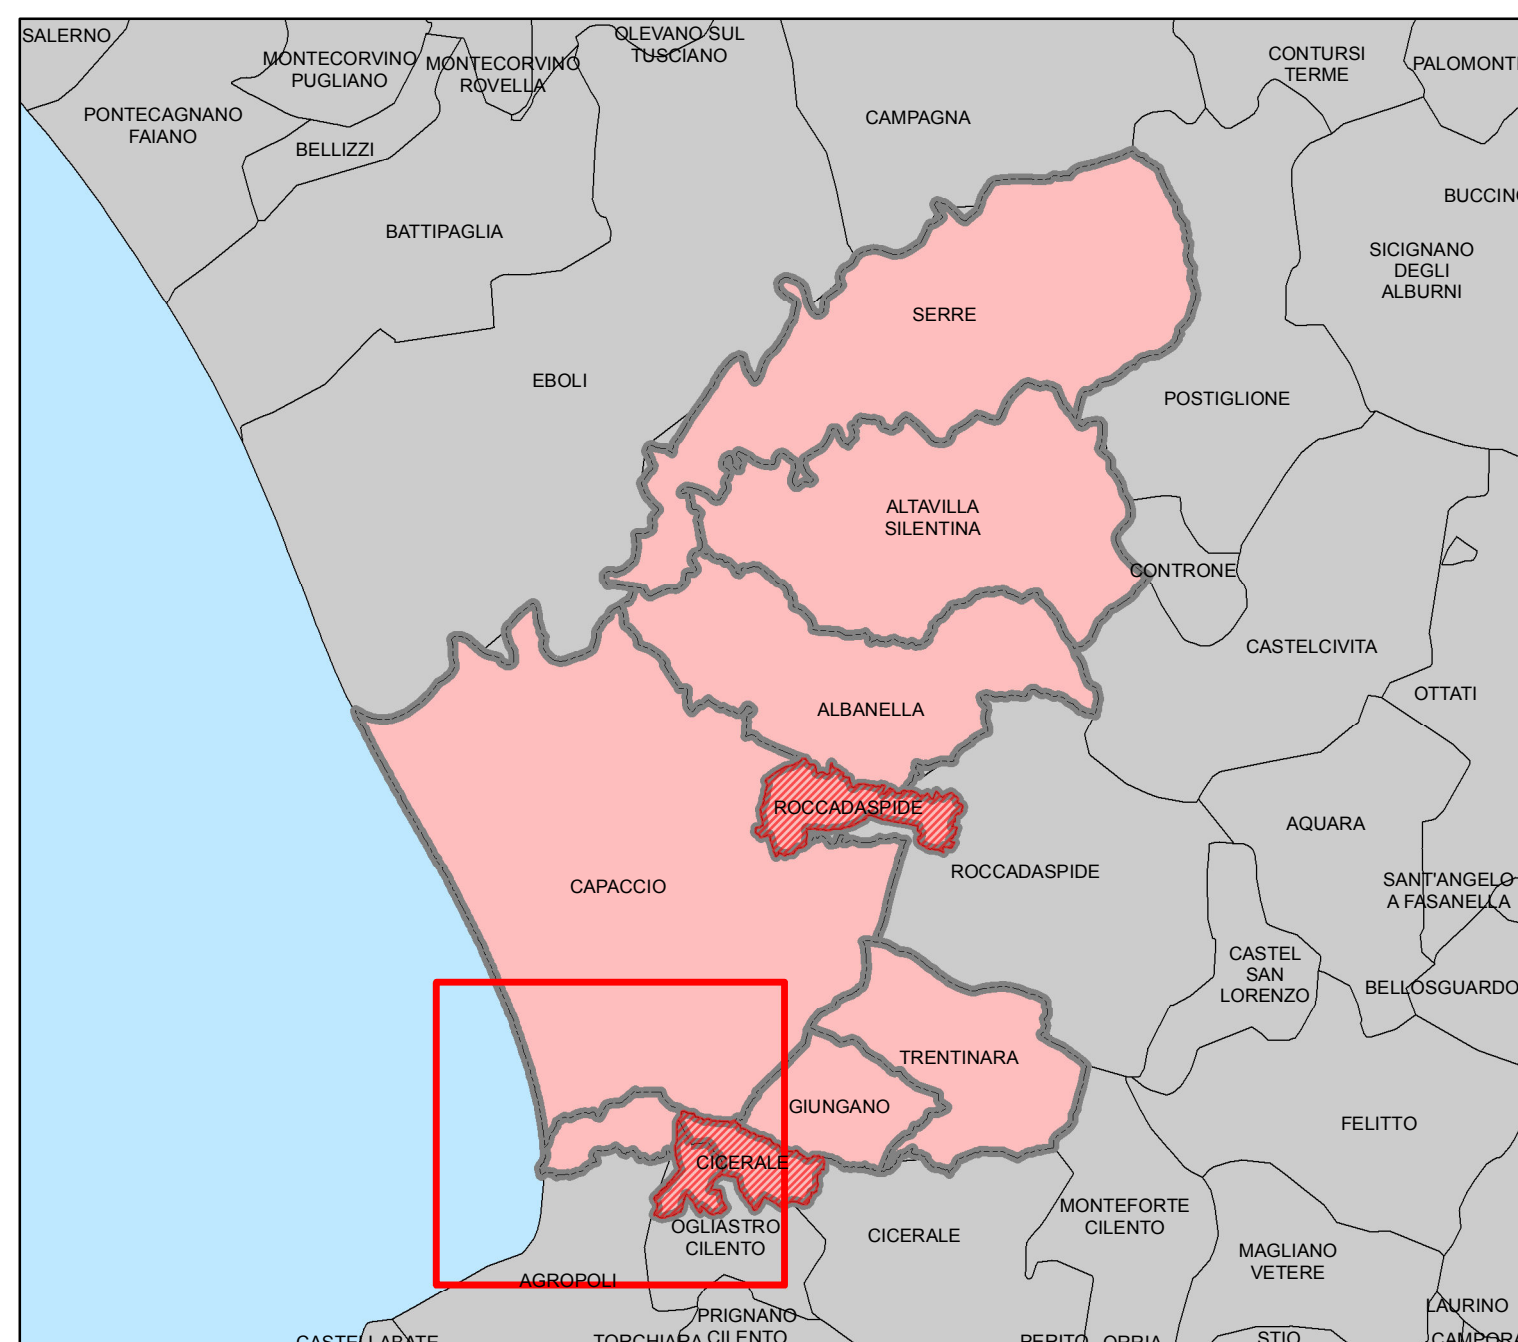

### Legenda

rete scolante

TIPO

- alvei artificiali
- - - alvei artificiali - nuova acquisizione
- alvei naturali
- - - alvei naturali - nuova acquisizione
- canale principale
- - - fiume
- aree nuova estensione
- limiti macrobacini idraulici
- confini comunali



VIA MAGNA GRAECIA N.341 - 84047 CAPACCIO PAESTUM (SA)

### PIANO DI GESTIONE

Elaborato n. <b>A1 - 2</b>	Descrizione <b>Carta della Piattaforma Pubblica di Bonifica Integrale</b>
Revisione <b>REV 2</b>	Area Rappresentata <b>Comune di Agropoli</b> Provincia di Salerno
Scala <b>1 : 10 000</b>	
Data	

